

BIRCH

Wohnung 003

Geschoss	EG
Zimmer	3.5
Wohnfläche*	102.0 m ²
Aussenbereich**	96.0 m ²
davon Gartenanteil	72.0 m ²
davon Terrassenanteil	24.0 m ²
Keller	12.0 m ²





*inkl. Innenwänden, exkl. Aussenwänden und Schächten.

**Änderungen, Anpassungen und/oder Massabweichungen können vorkommen und bleiben jederzeit ausdrücklich vorbehalten.

Erdgeschoss

Wohnung 003


BIRCH

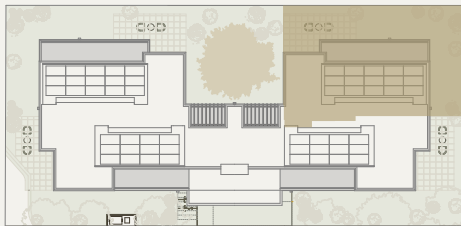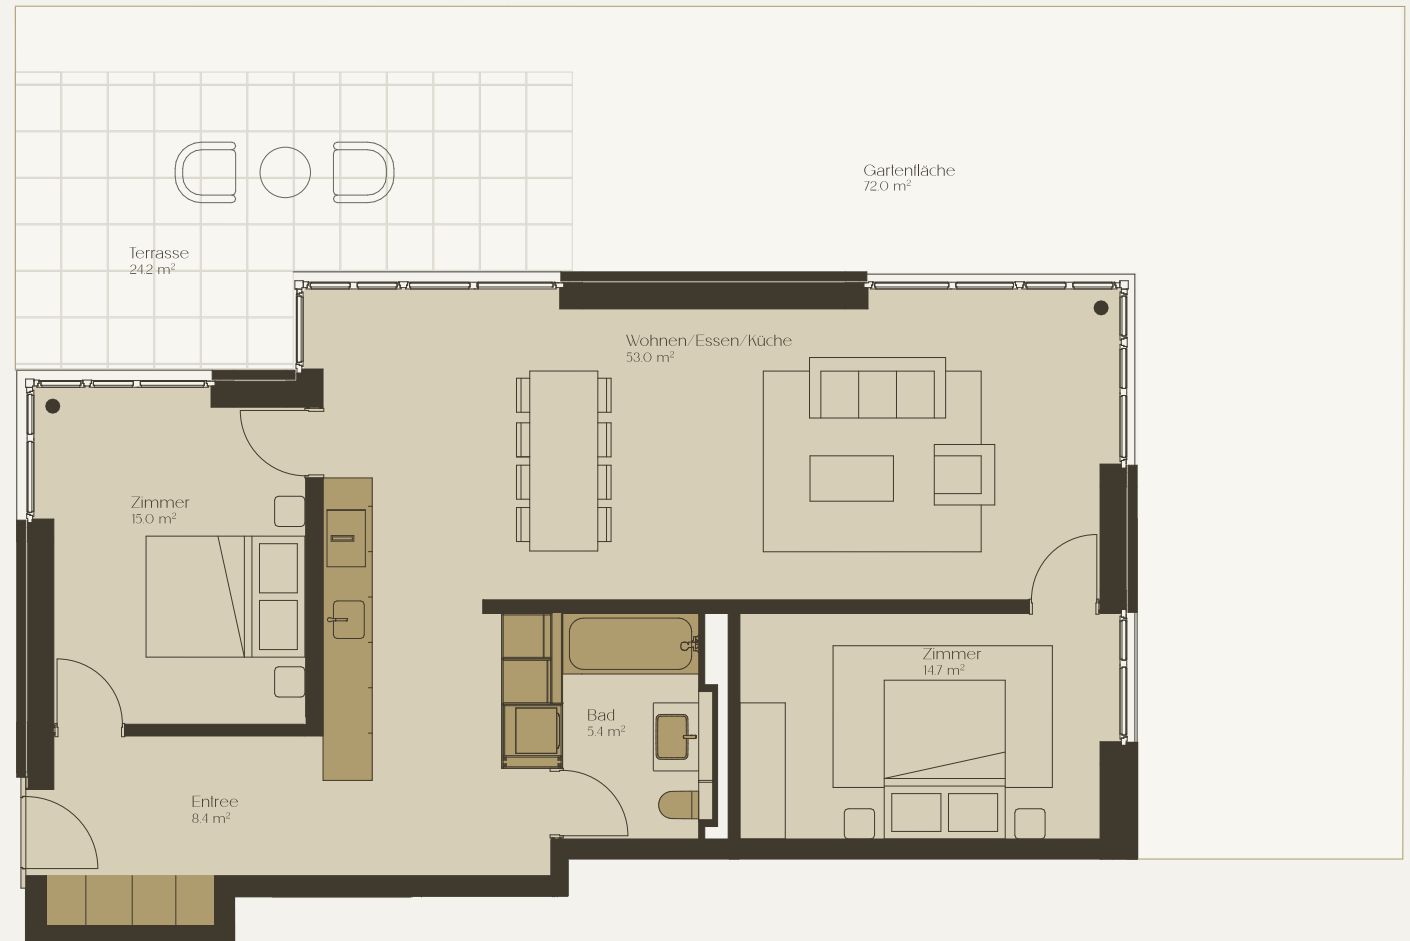

Massstab 1:100



Ein Projekt der Cor AG

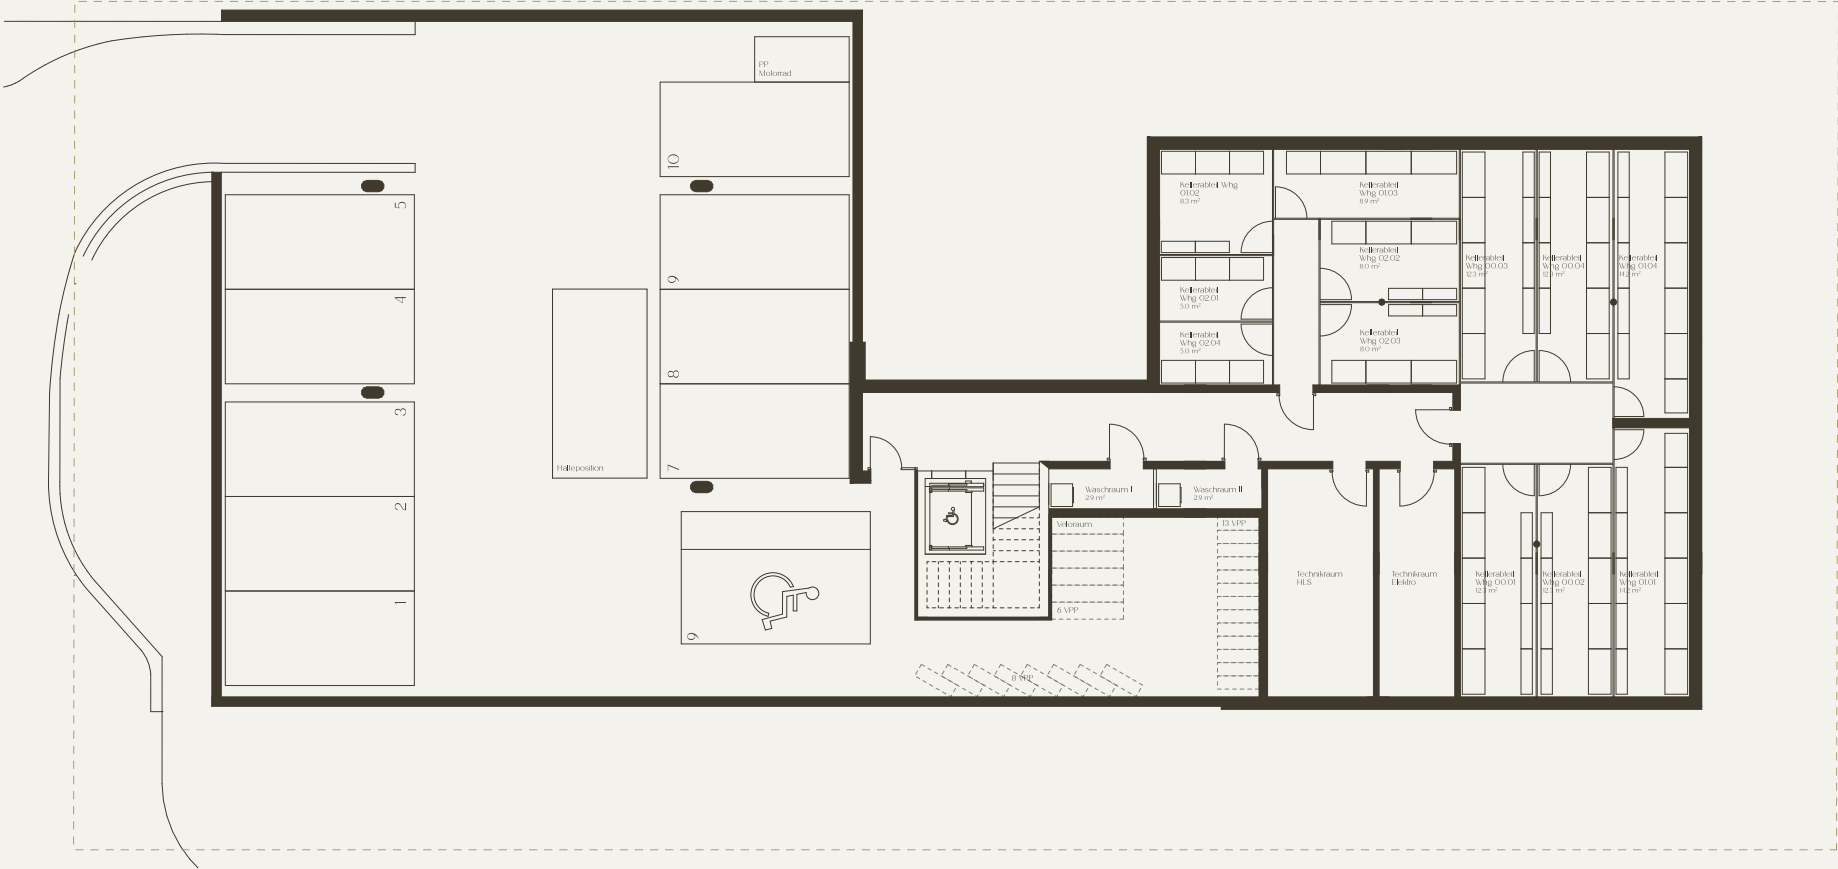



BIRCH



Cor AG

+41 44 244 90 70

verkauf@cor.ch

birch-zurich.ch