


BIRCH

Wohnung 004

Geschoss	EG
Zimmer	3.5
Wohnfläche*	108.0 m ²
Aussenbereich**	97.0 m ²
davon Gartenanteil	72.0 m ²
davon Terrassenanteil	25.0 m ²
Keller	12.0 m ²

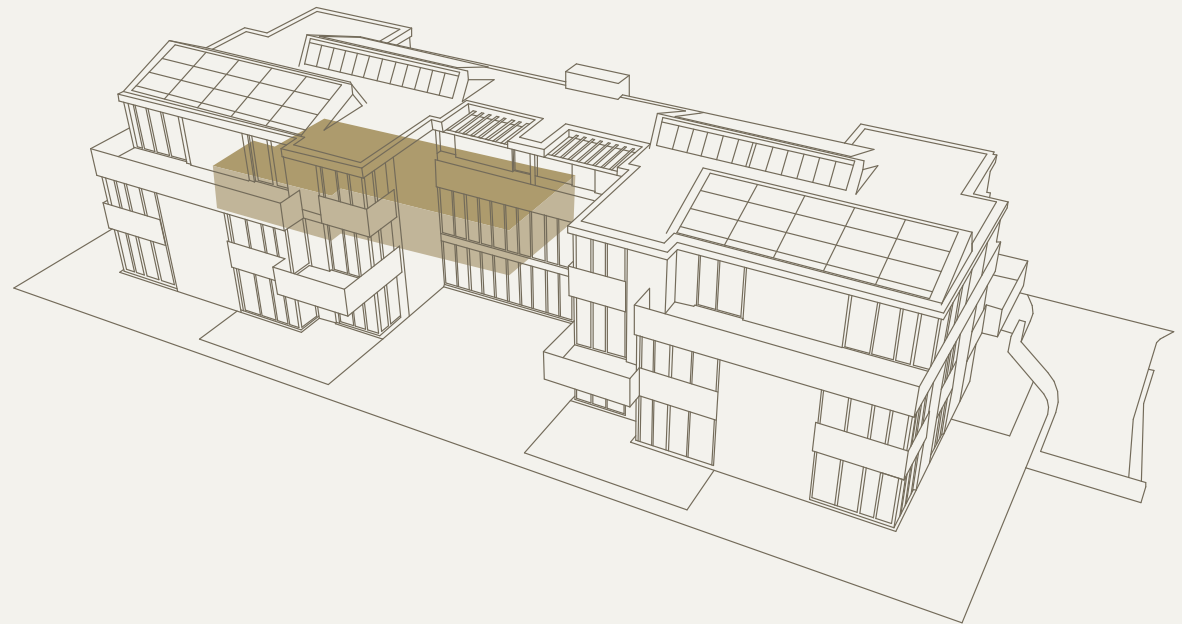

*inkl. Innenwänden, exkl. Aussenwänden und Schächten.

**Änderungen, Anpassungen und/oder Massabweichungen können vorkommen und bleiben jederzeit ausdrücklich vorbehalten.

Erdgeschoss

Wohnung 004

BIRCH




Massstab 1:100



Ein Projekt der Cor AG

Untergeschoss

BIRCH

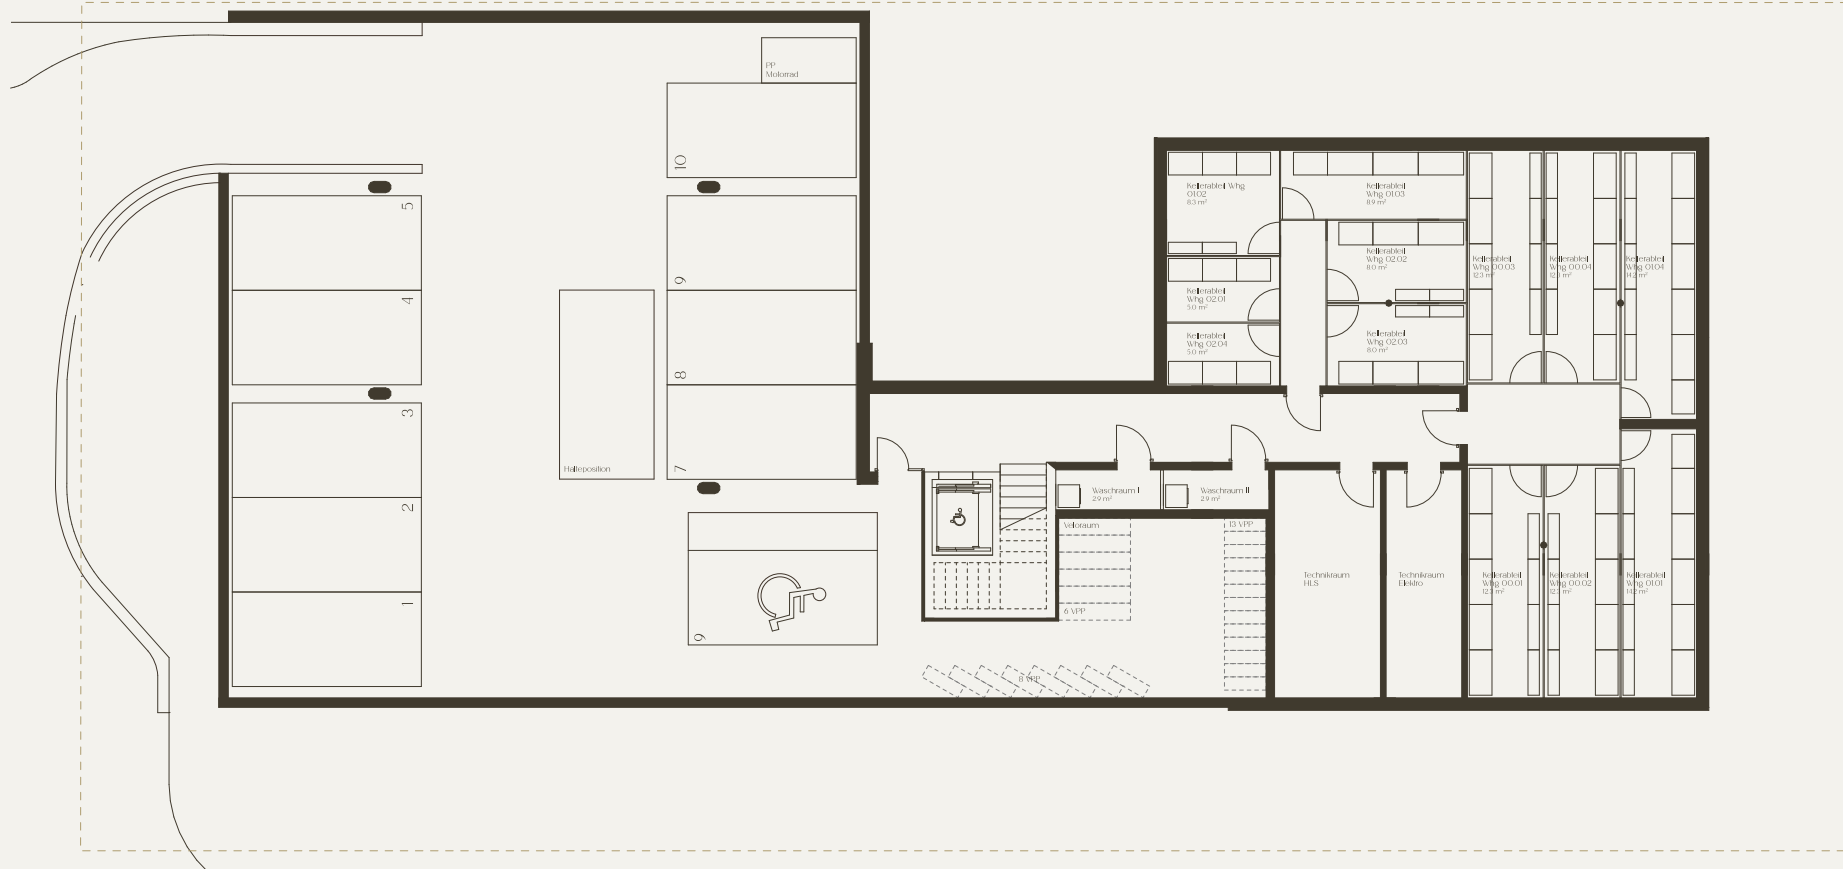

Massstab 1:200



Ein Projekt der Cor AG



BIRCH



Cor AG

+41 44 244 90 70

verkauf@cor.ch

birch-zurich.ch