

BIRCH

Wohnung 103

Geschoss	1. OG
Zimmer	3.5
Wohnfläche*	102.0 m ²
Aussenbereich**	8.0 m ²
Keller	9.0 m ²




*inkl. Innenwänden, exkl. Aussenwänden und Schächten.

**Änderungen, Anpassungen und/oder Massabweichungen können vorkommen und bleiben jederzeit ausdrücklich vorbehalten.

1. Obergeschoss

Wohnung 103

BIRCH

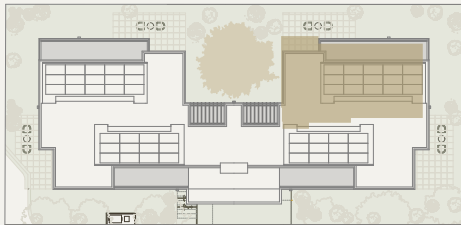


Massstab 1:100



Ein Projekt der Cor AG

Untergeschoss

BIRCH

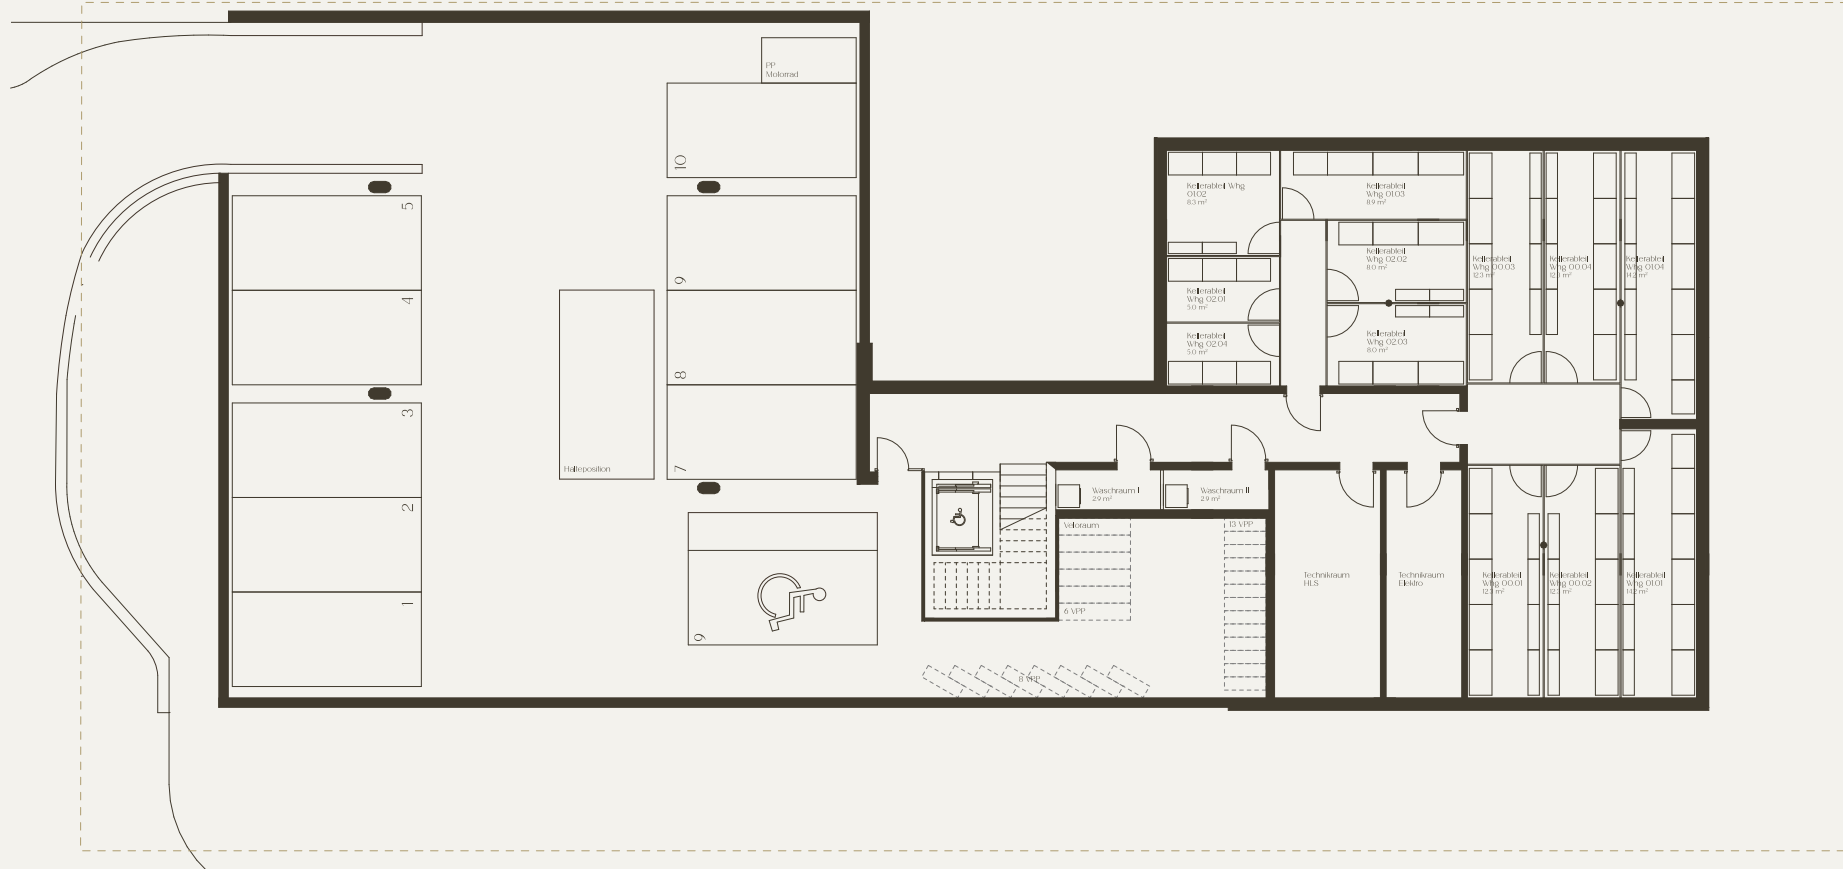

Massstab 1:200



Ein Projekt der Cor AG



BIRCH



Cor AG

+41 44 244 90 70

verkauf@cor.ch

birch-zurich.ch