


BIRCH



Wohnung 203

Geschoss	Attika
Zimmer	3.5
Wohnfläche*	93.0 m ²
Aussenbereich**	22.0 m ²
Keller	8.0 m ²

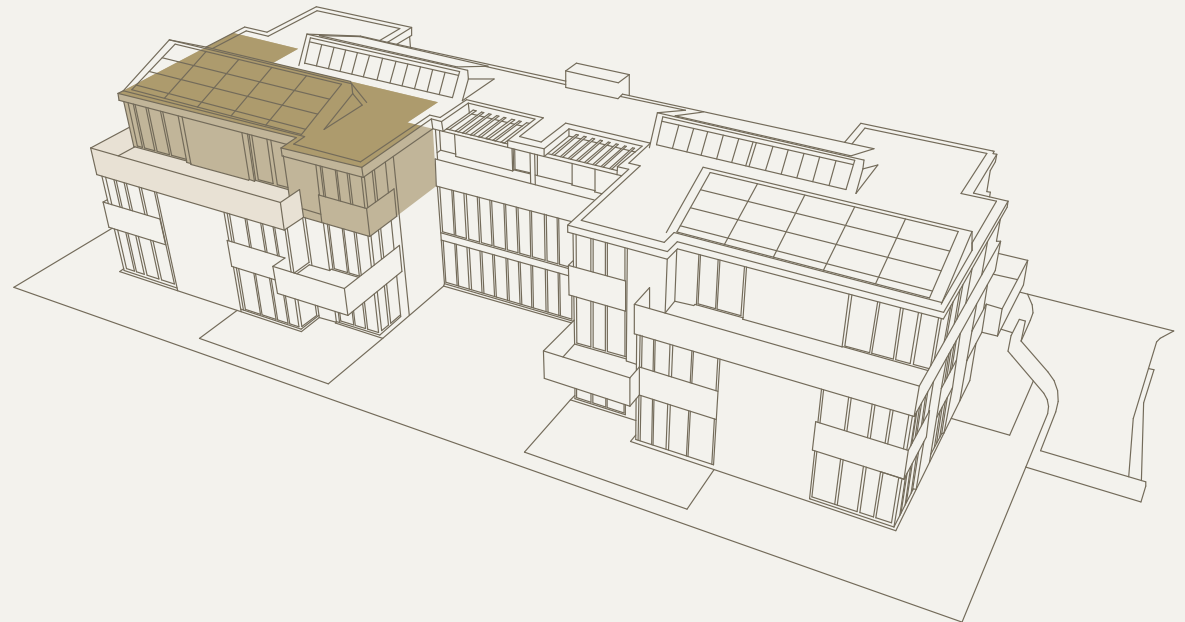

*inkl. Innenwänden, exkl. Aussenwänden und Schächten.

**Änderungen, Anpassungen und/oder Massabweichungen können vorkommen und bleiben jederzeit ausdrücklich vorbehalten.

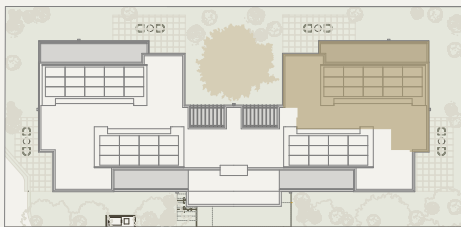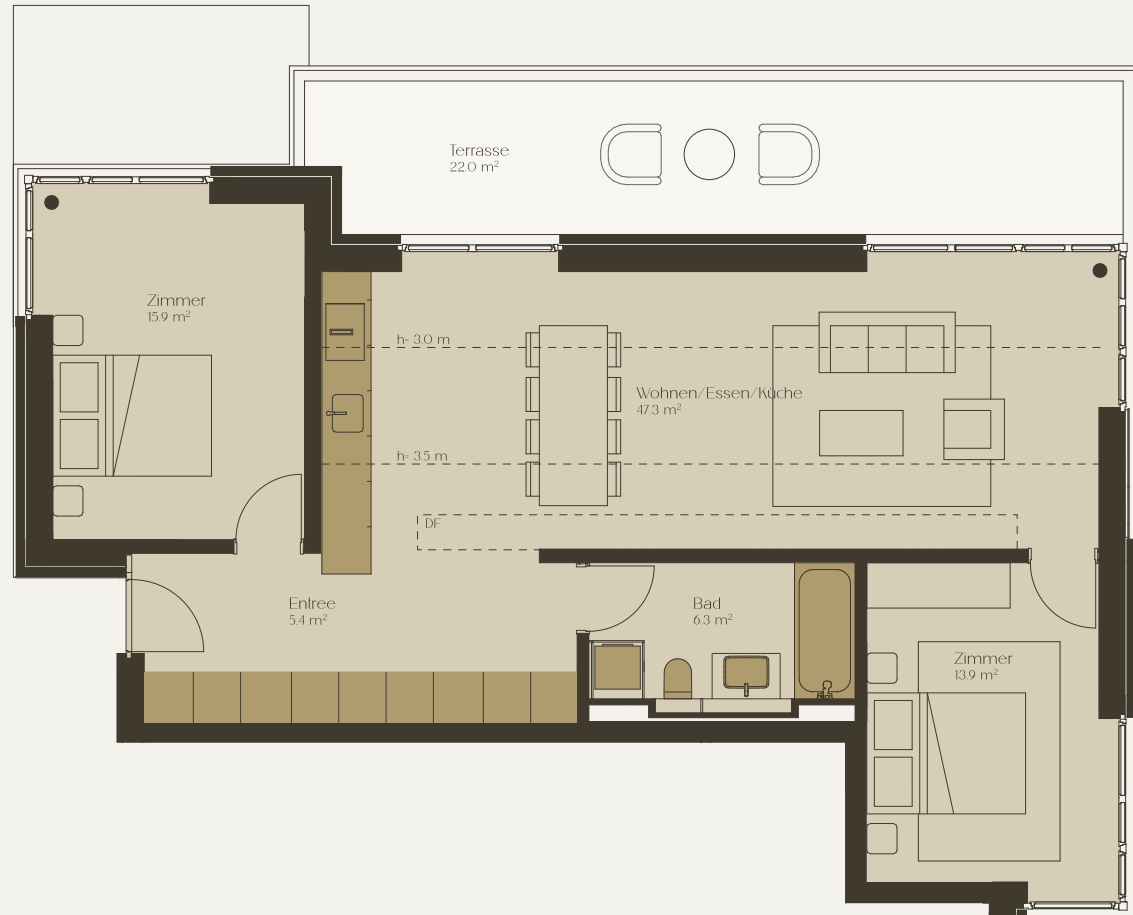


Massstab 1:100



Untergeschoss

BIRCH

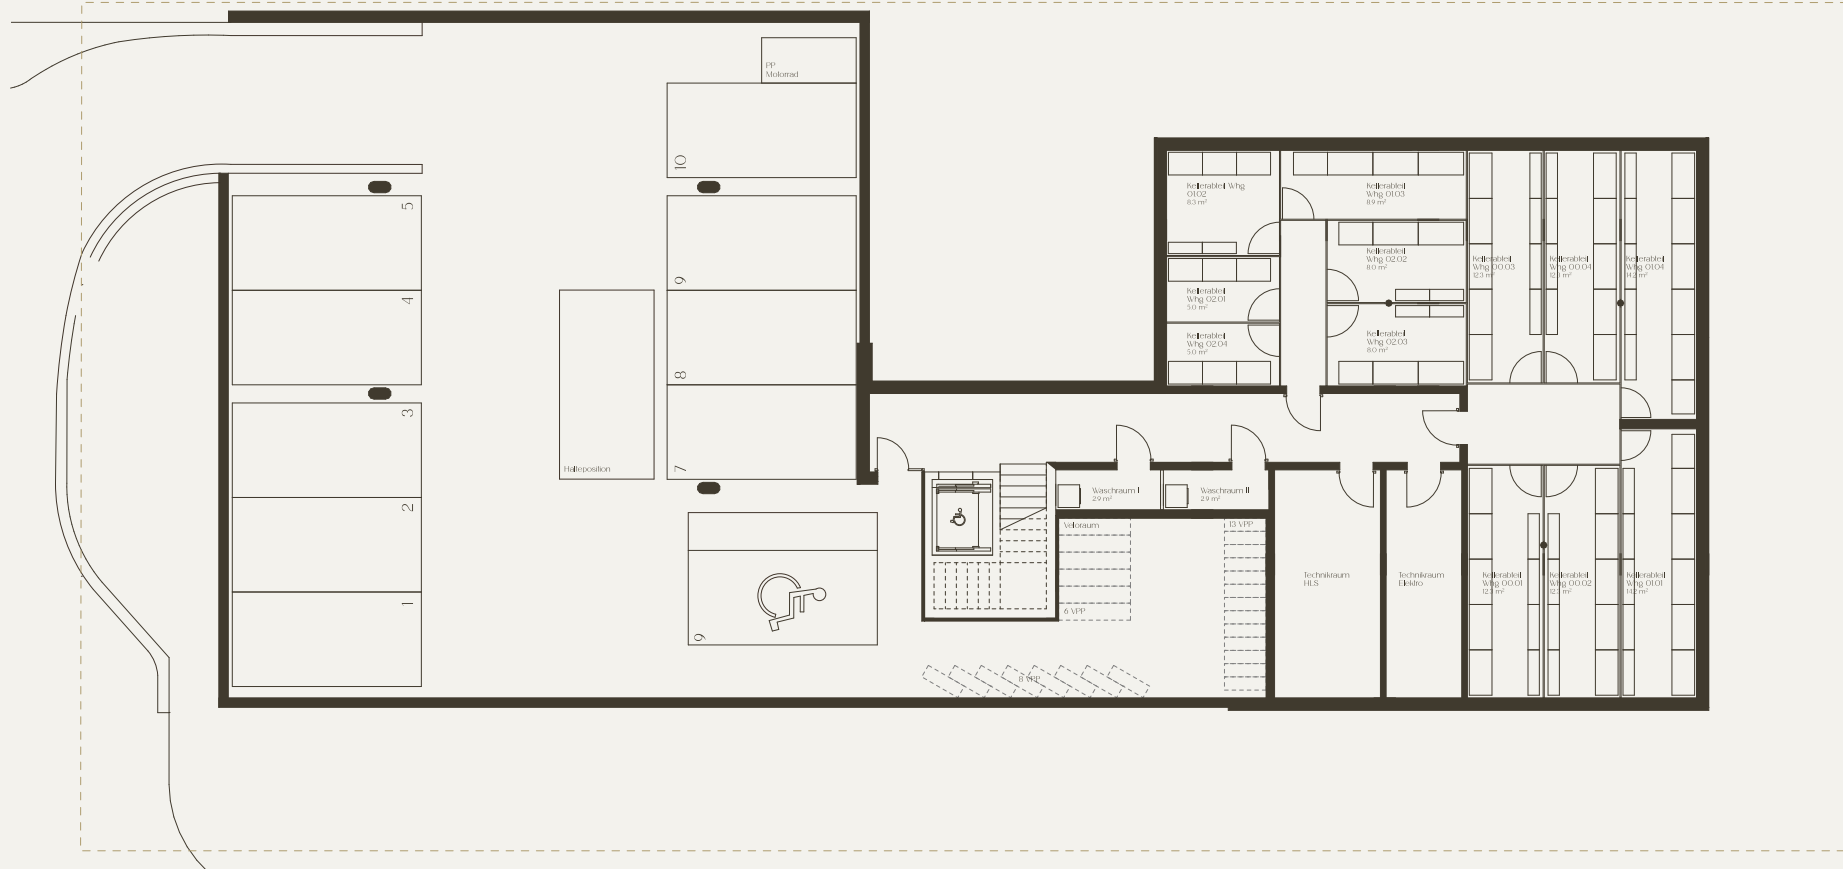

Massstab 1:200



Ein Projekt der Cor AG



BIRCH



Cor AG

+41 44 244 90 70

verkauf@cor.ch

birch-zurich.ch