


BIRCH

Wohnung 204

Geschoss	Attika
Zimmer	2.5
Wohnfläche*	67.0 m ²
Aussenbereich**	15.0 m ²
Keller	5.0 m ²

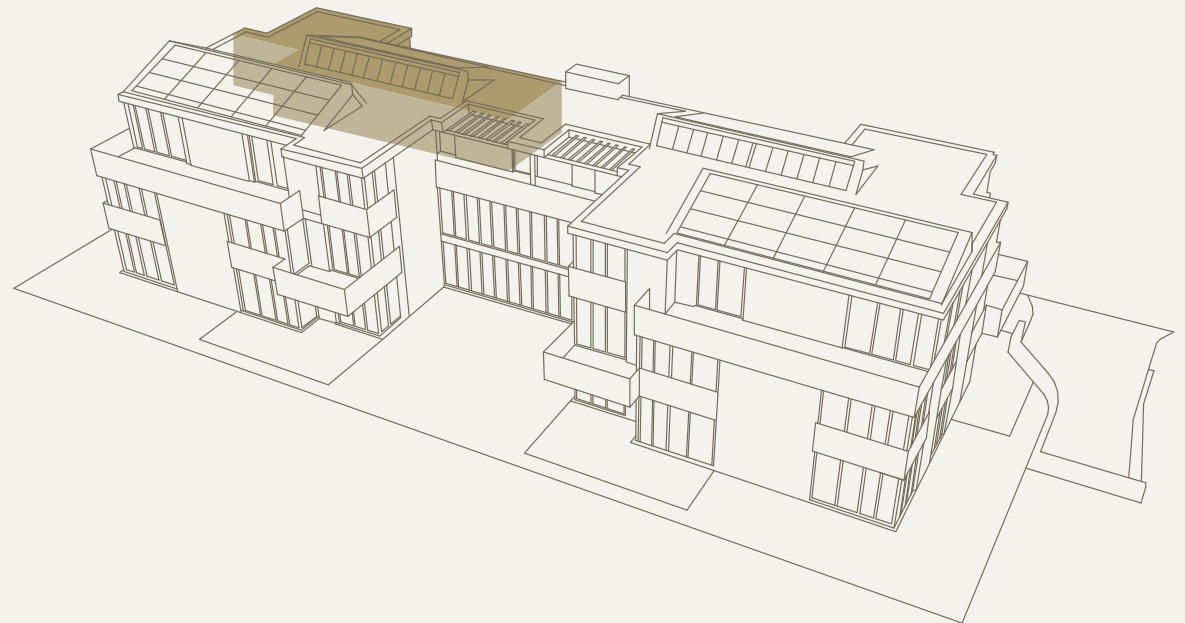


*inkl. Innenwänden, exkl. Aussenwänden und Schächten.

**Änderungen, Anpassungen und/oder Massabweichungen können vorkommen und bleiben jederzeit ausdrücklich vorbehalten.

Attika

Wohnung 204

BIRCH

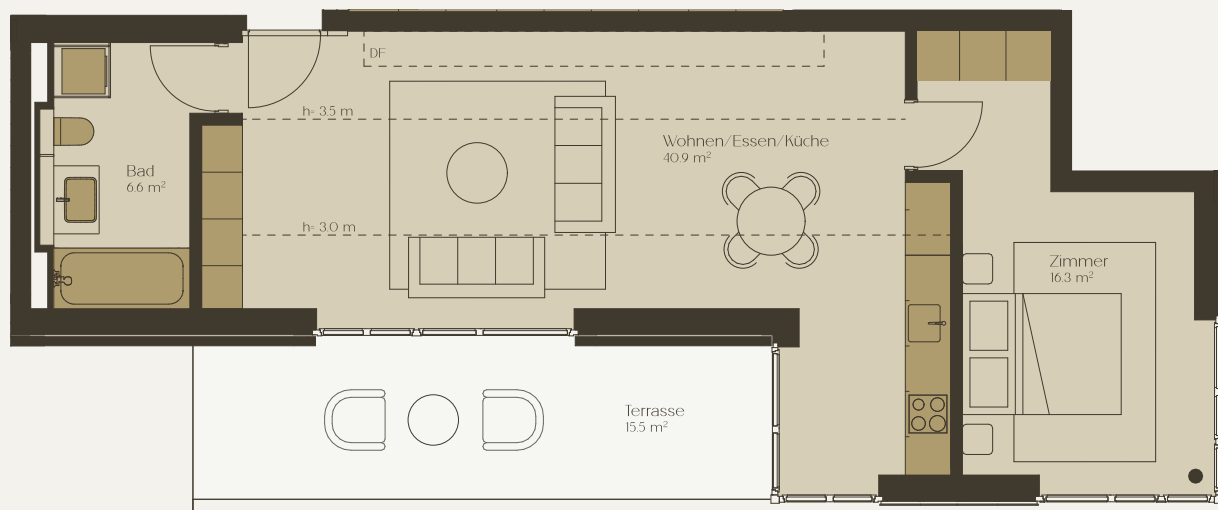


Massstab 1:100



Ein Projekt der Cor AG

Untergeschoss

BIRCH

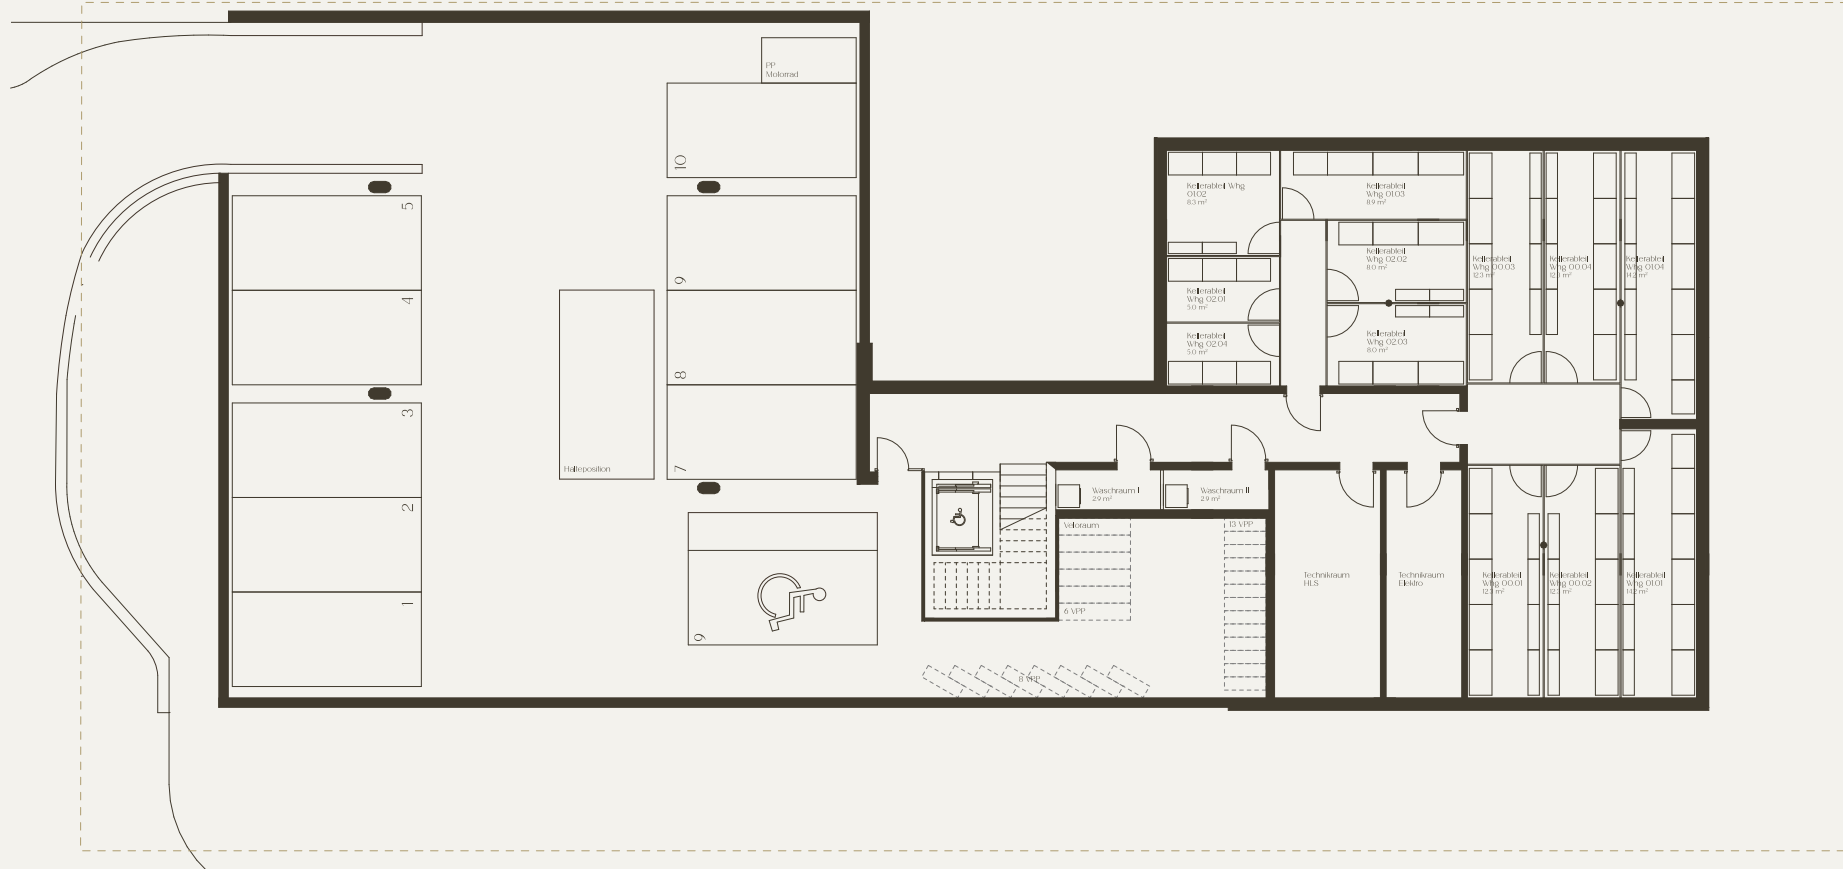

Massstab 1:200



Ein Projekt der Cor AG



BIRCH



Cor AG

+41 44 244 90 70

verkauf@cor.ch

birch-zurich.ch